


富士ソフト アキバプラザ

5階フロア平面図

アキバホール

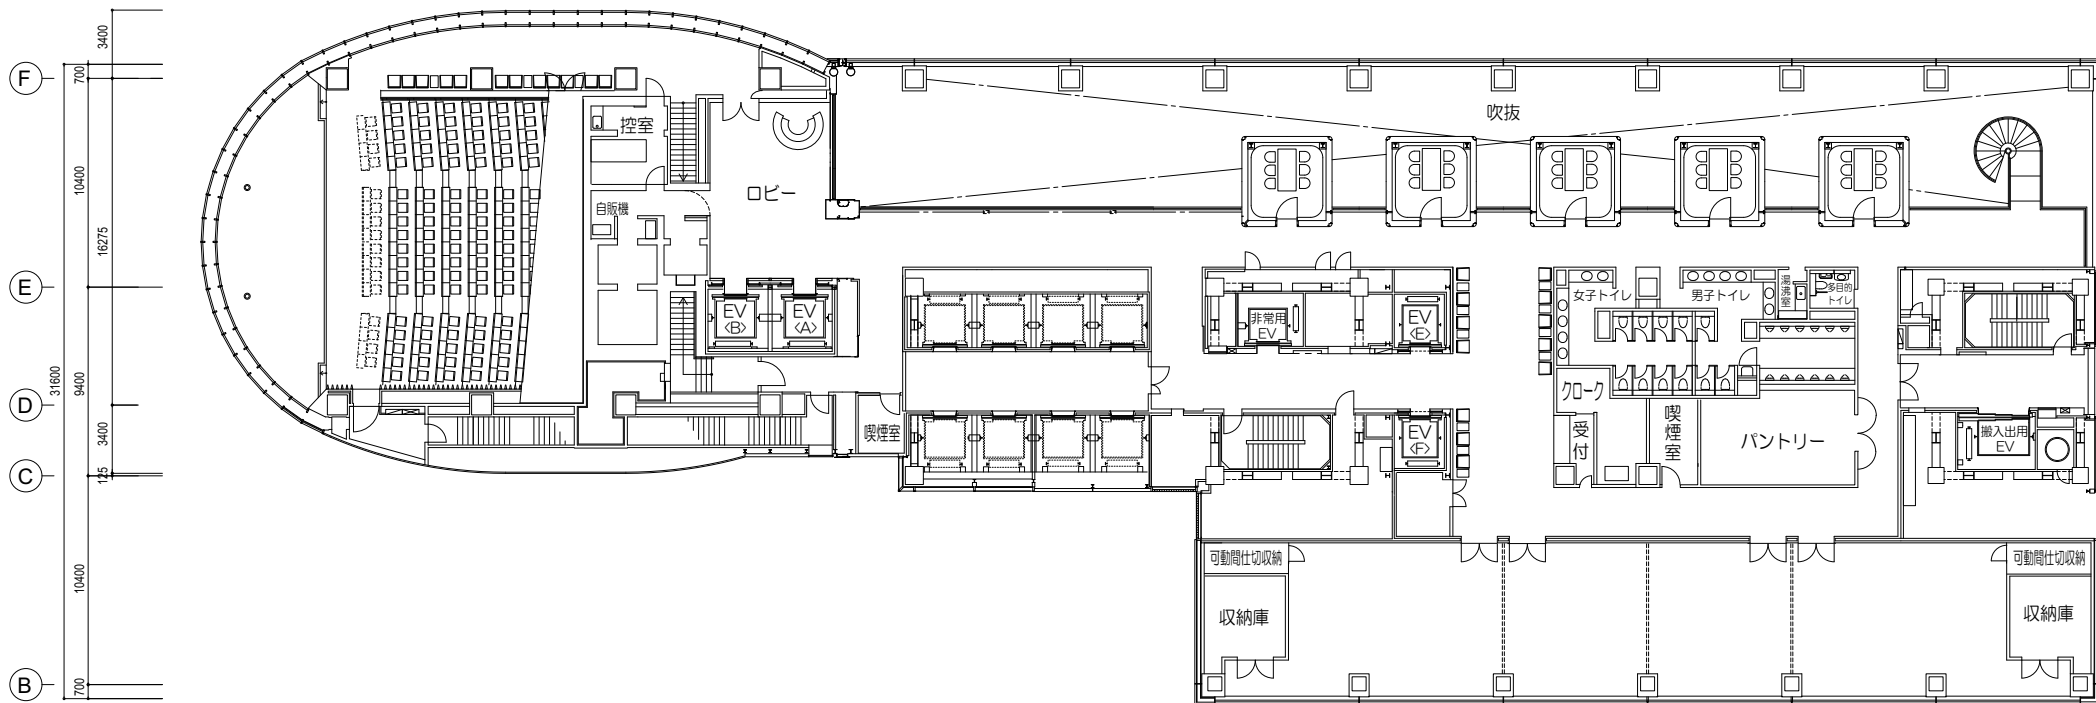

吹抜

レセプションホール

