


# 富士ソフト アキバプラザ

## アキバホール<5F部分 全体図>

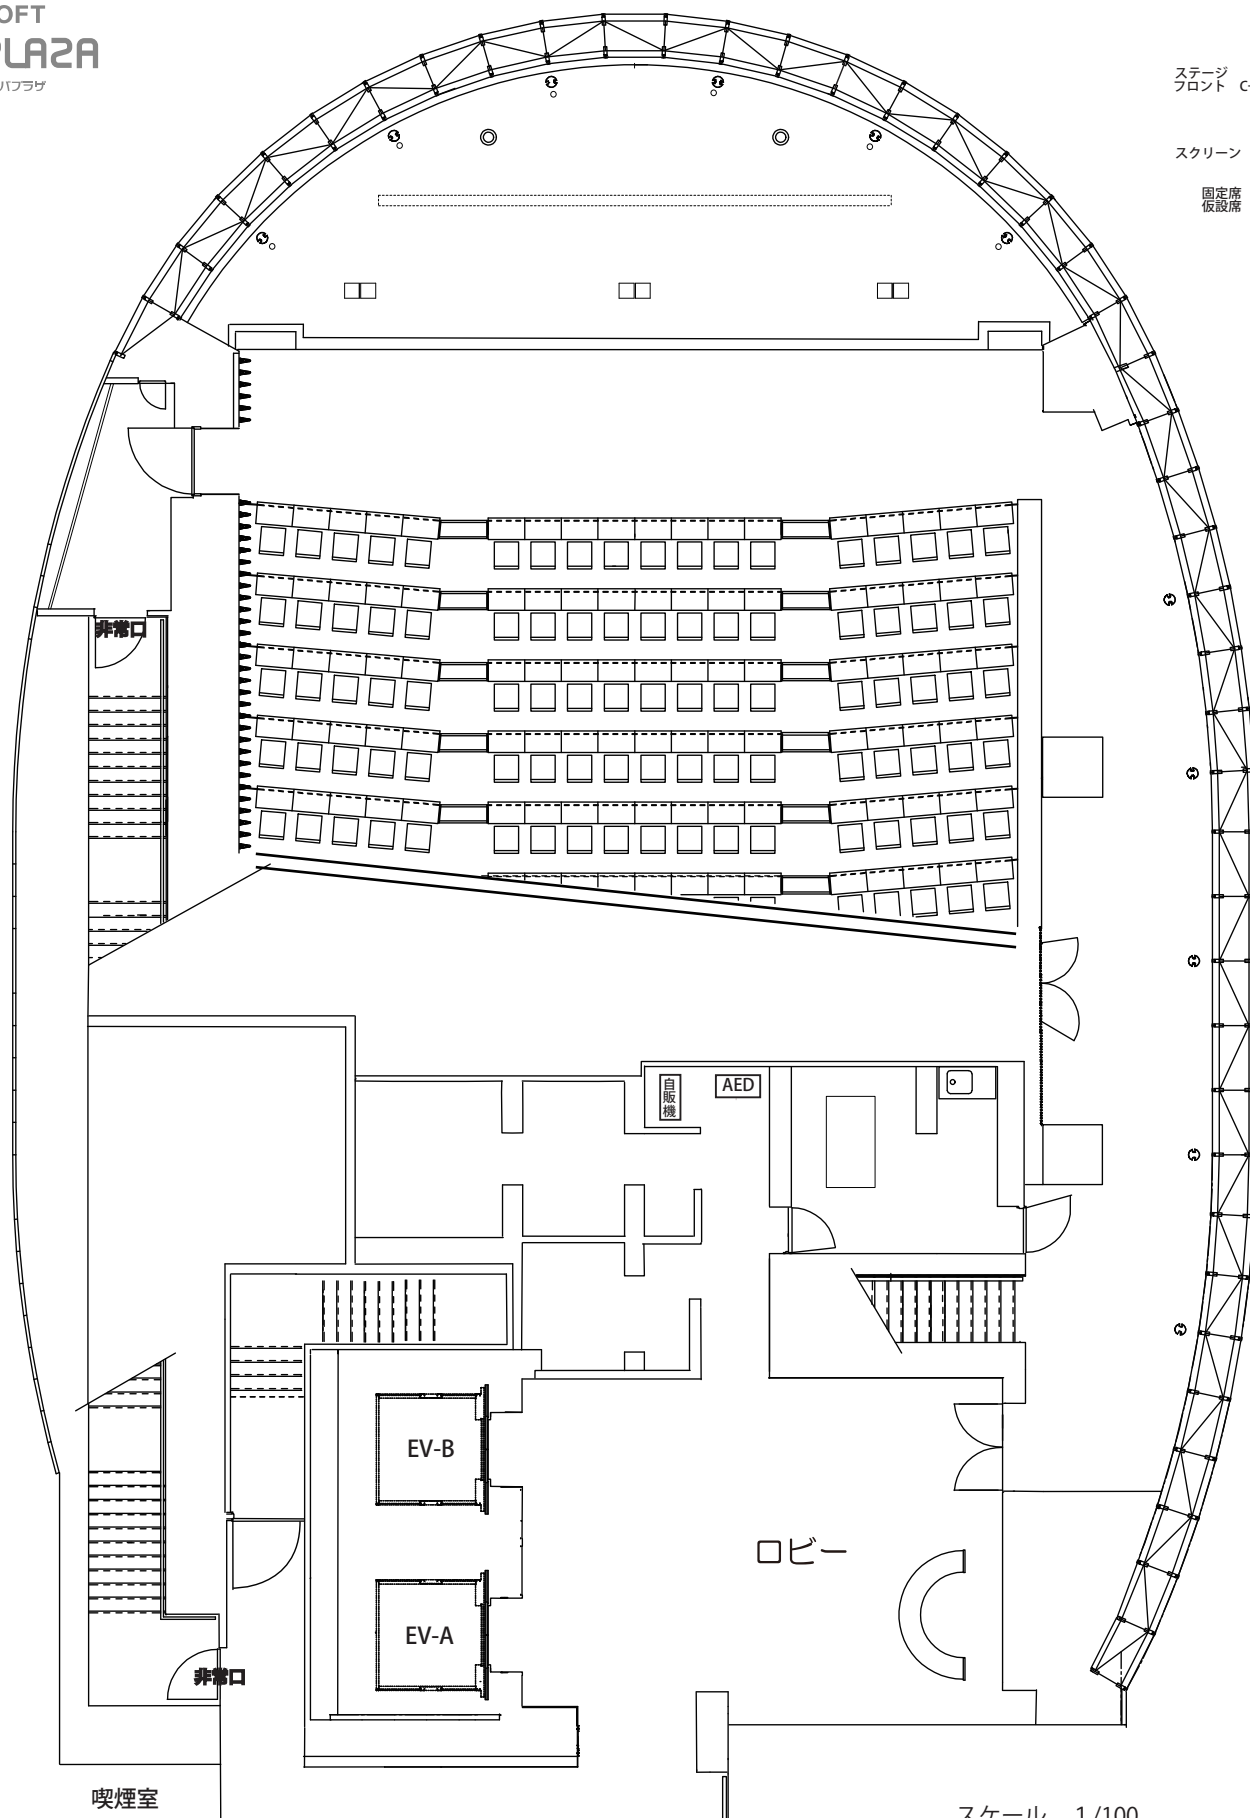

ステージ W: 14954  
フロント C→L 6237 C→R 6670  
D: 5282(最深部)  
H: 410

スクリーン W: 9585(9100)  
H: (5100)

固定席 180席  
仮設席 16席

スケール 1/100  
(A3で印刷の際)

# 富士ソフト アキバプラザ

## アキバホール<客席図／固定席180名>

