


富士ソフト アキバプラザ レセプションホールABCD

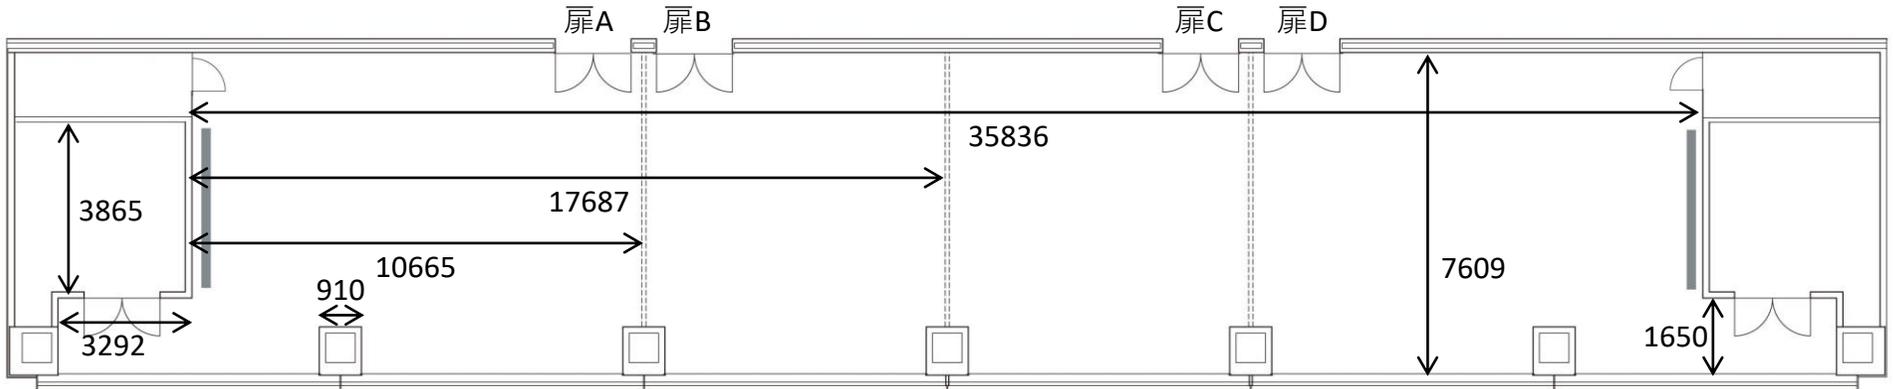

スクリーン映写面

縦：4720

横：2655

天井高：2900

扉 (A,B,C,D)

横幅：1800

高さ：2287

演台

横幅：650

奥行：650

高さ：1100

机

横幅：1500

奥行：450

高さ：700