


富士ソフト アキバプラザ セミナールーム3

単位：mm

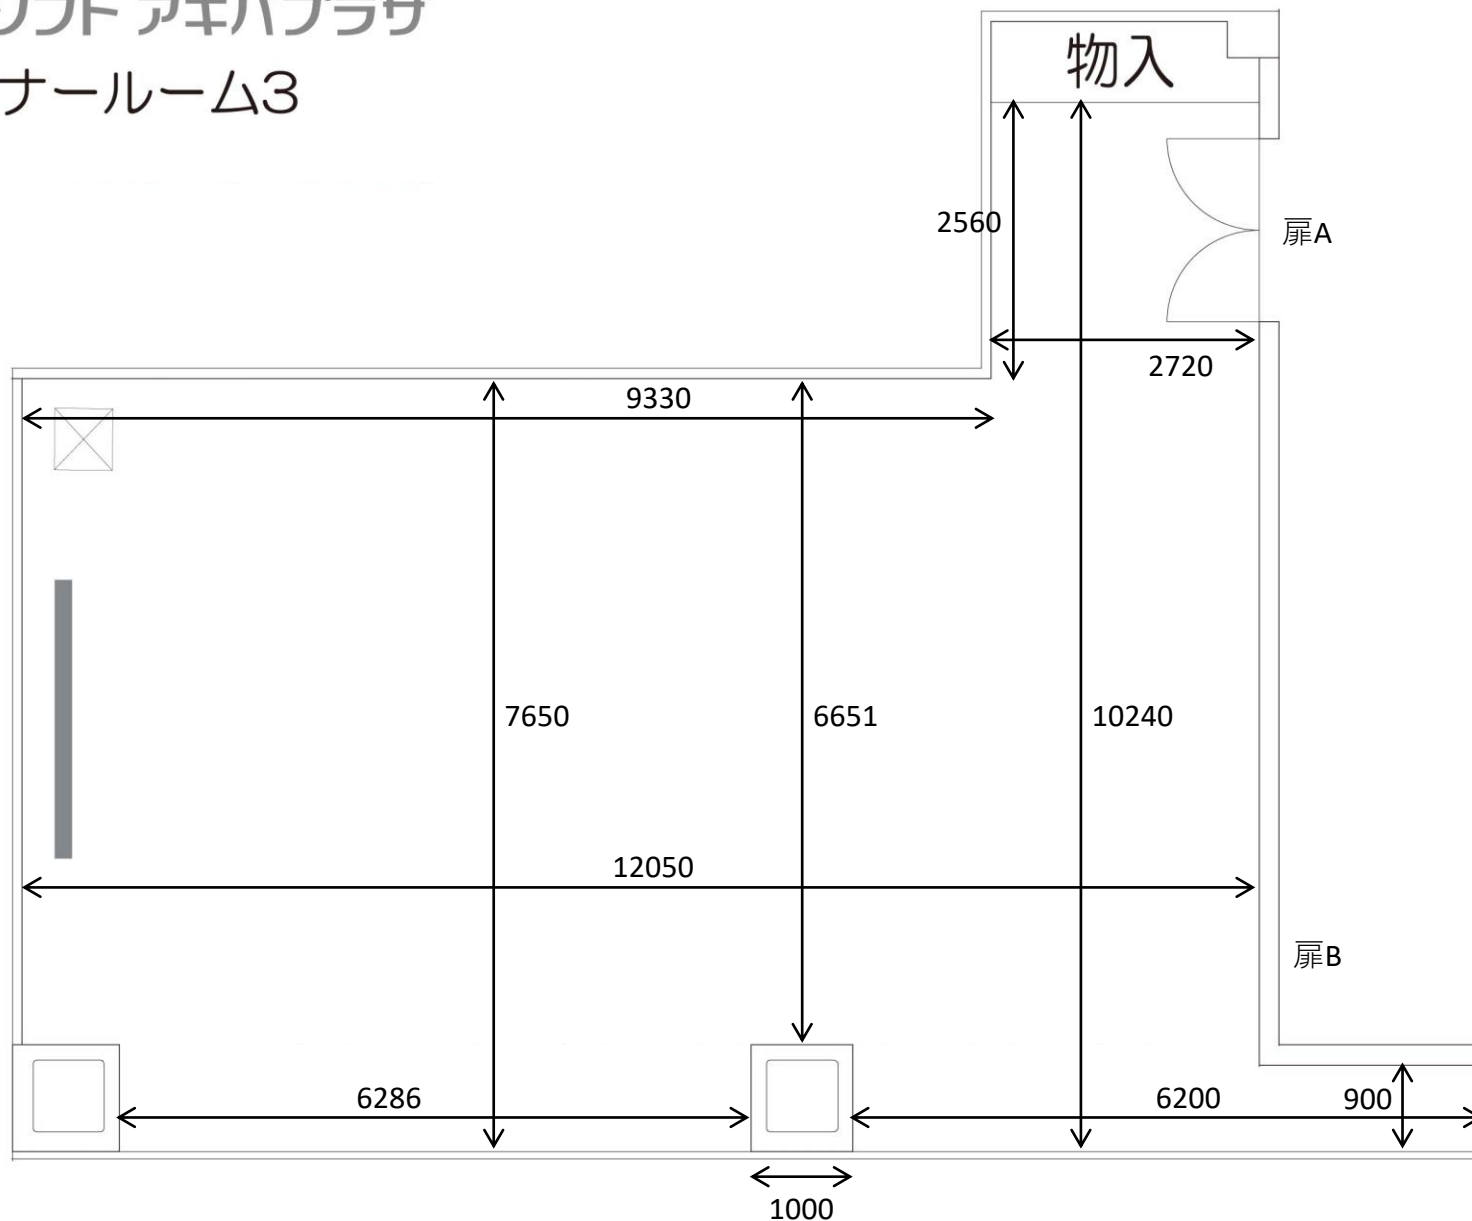

スクリーン映写面

縦：4720

横：2655

天井高：3000

扉 (A)

横幅：1800

高さ：2100

扉 (B)

横幅：900

高さ：2100

演台

横幅：1200

奥行：600

高さ：1000

机

横幅：1800

奥行：600

高さ：700